
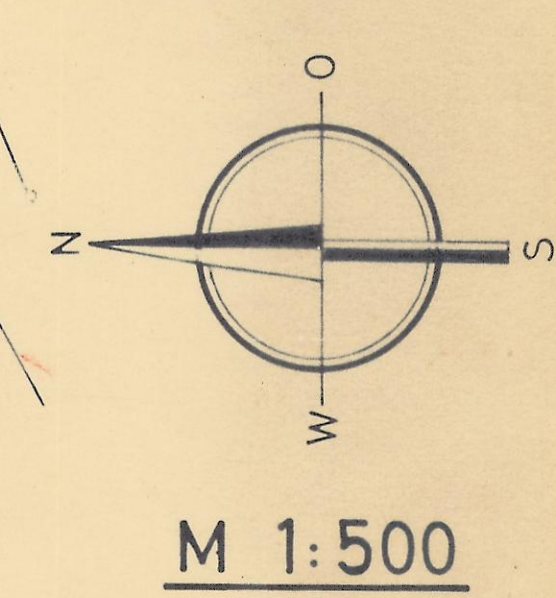


BERGSEITE

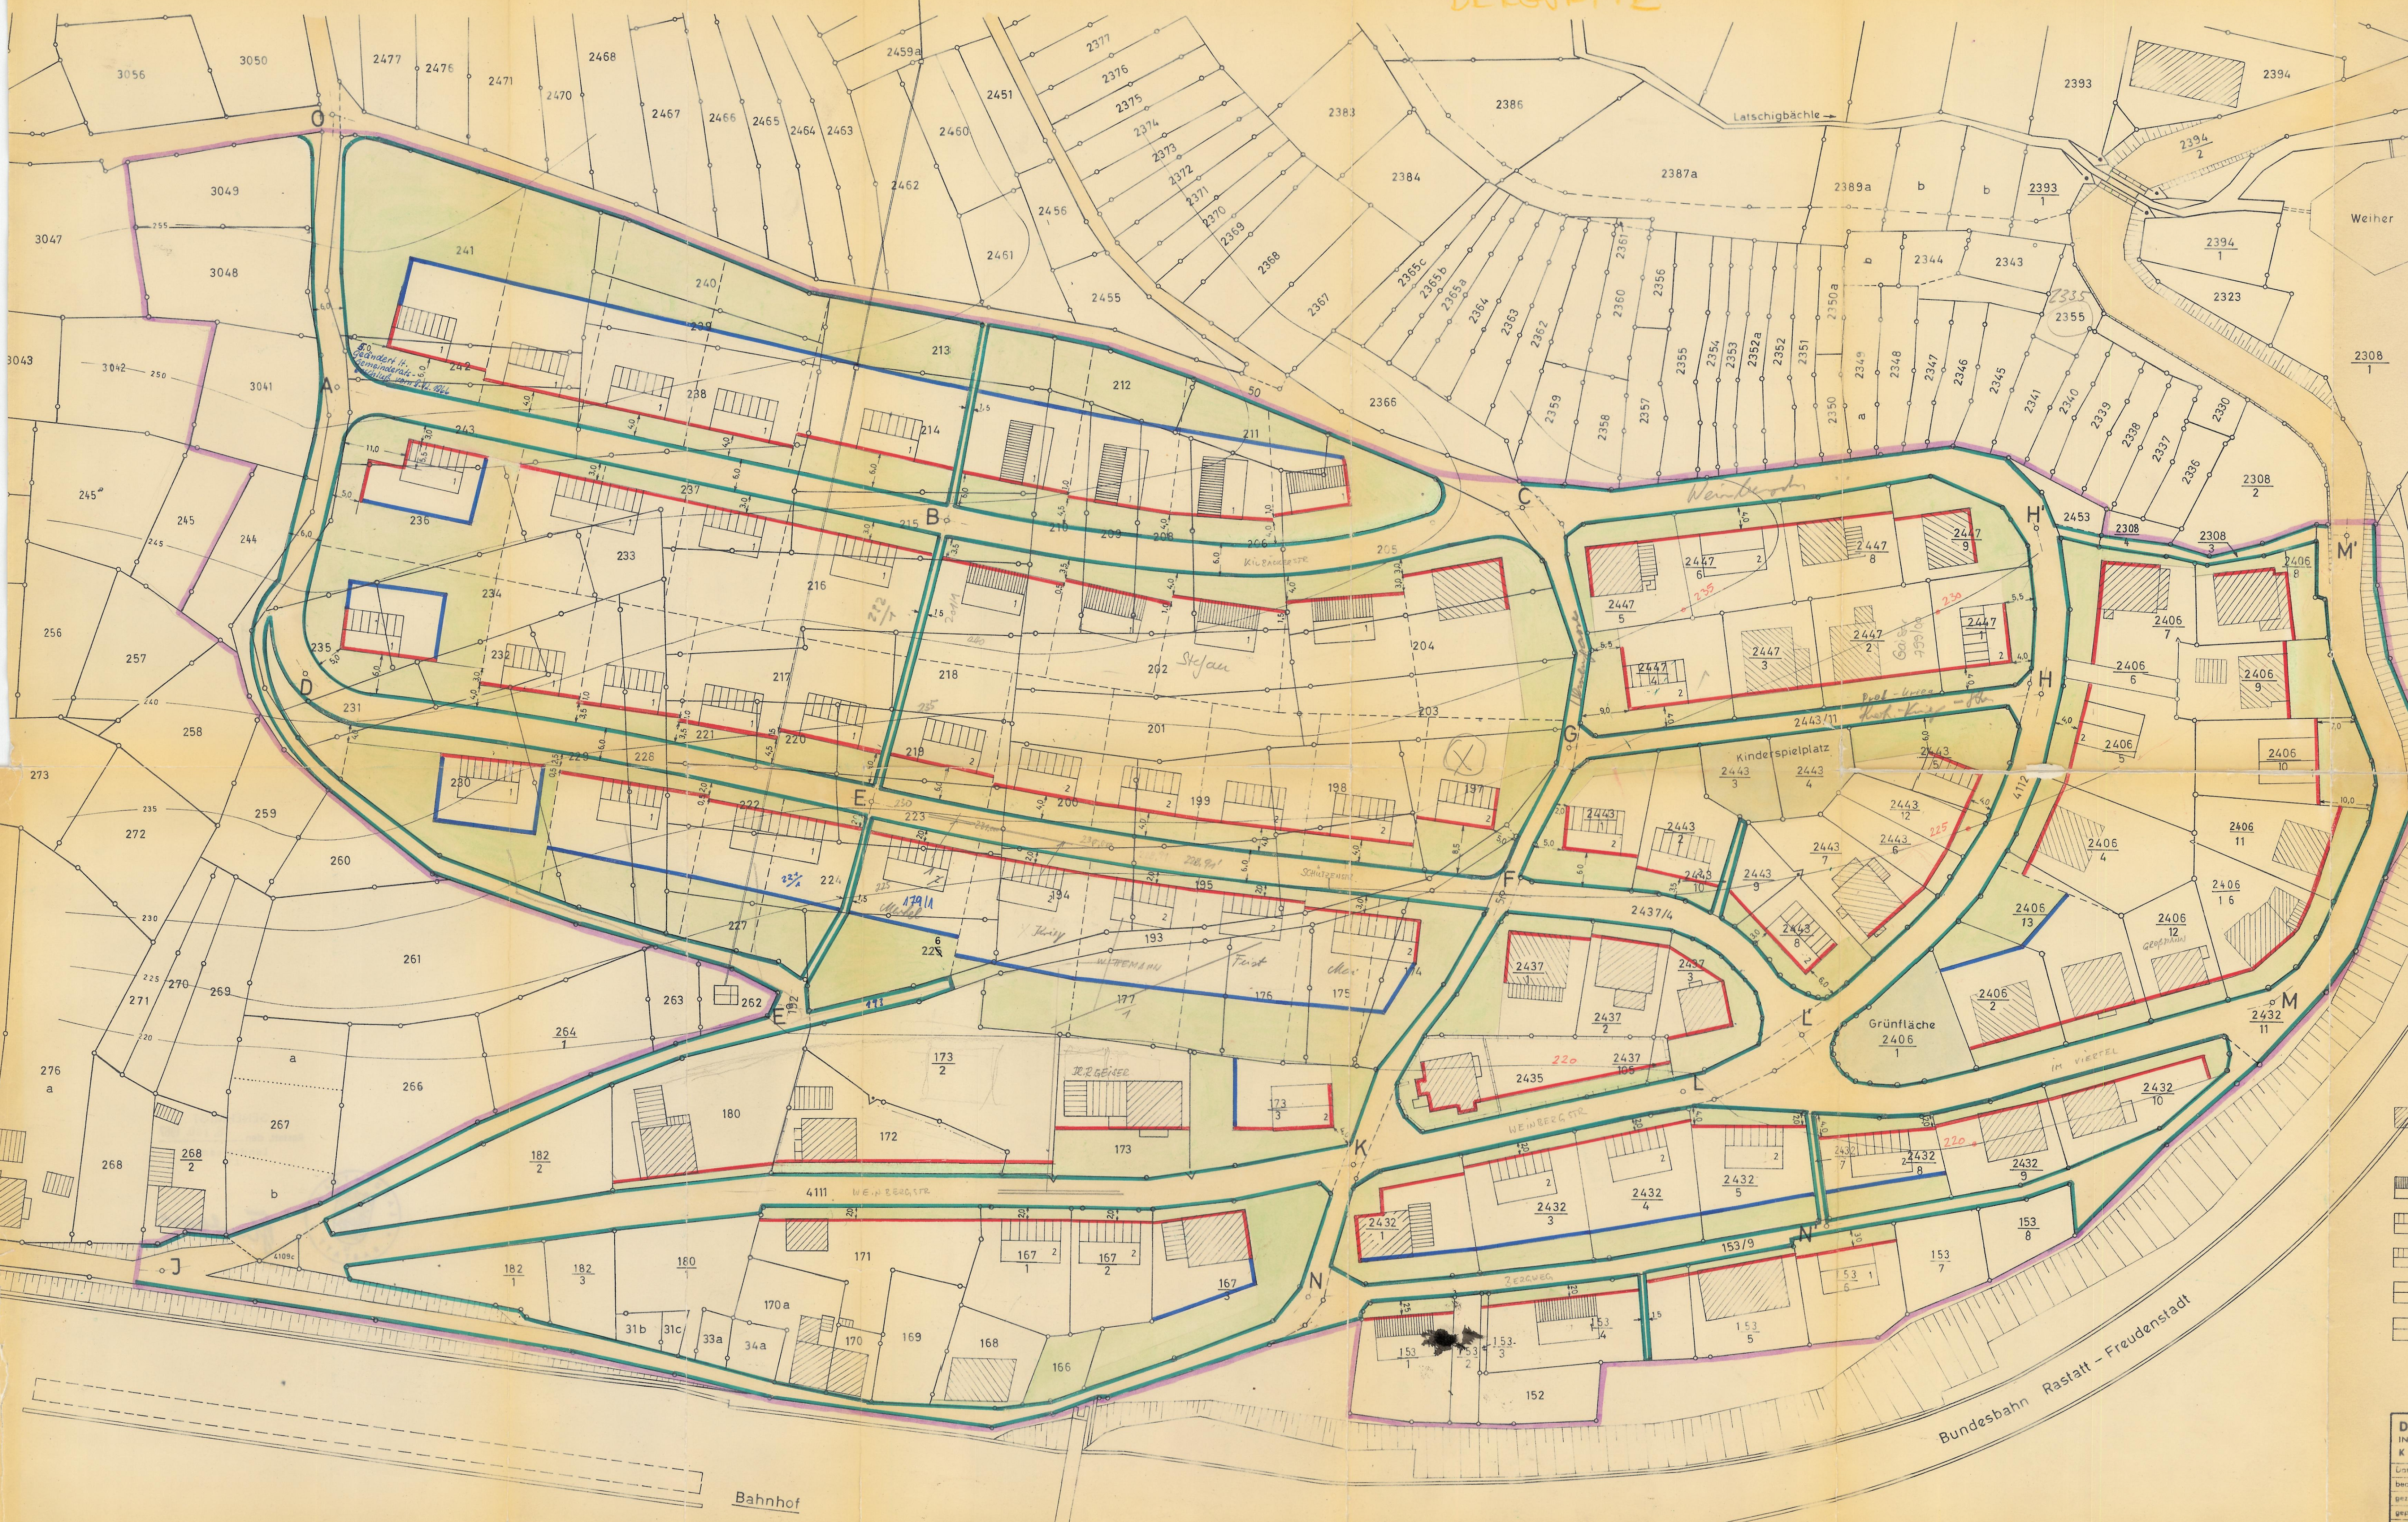

Anlage 3 Fertigung 1
zum Antrag vom _____ gehörig

Es wird bestätigt, daß die Darstellung der Grenzen der besonders bezeichneten Flurstücke mit der Festlegung der Liegenschaftskataster übereinstimmt. Stand: März 1963.
14. Nov. 1966
Staatliches Vermessungsamt
Rastatt
Zeichenerklärung
Grundflächenzahl = 0, _____
I.A.
M. Puchalski

- Besteh. Gebäude
- Grenze des Planungsgebietes
- Neue Gebäude
- Neufestzustellende Straßenlinie
- 1 | mind. 48°
- " " " Baulinie
- 1 | höchstens 32°
- " " " Baugrenze
- 2 | höchstens 32°
- -- -- Vorgeschlagene neue Bebauungsgrenze
- 1 | den Nachbargebäuden anzugleichen
- öffentliche Straßenflächen
- private Grünflächen
- öffentliche Grünflächen

DIPL.-ING. H. DIETSCH INGENIEURBÜRO FÜR BAUWESEN KARLSRUHE	Gemeinde Weisenbach Bebauungsplan der Gewanne "Kilbacher u. Viertel"	6058
Datum: 13 August 1965		
Bearbeiter: Puchalski		
gezeichnet: Schwyer	Bebauungsplan	Maßstab: 1:500
geprüft:		
gedruckt:		

TALSEITE